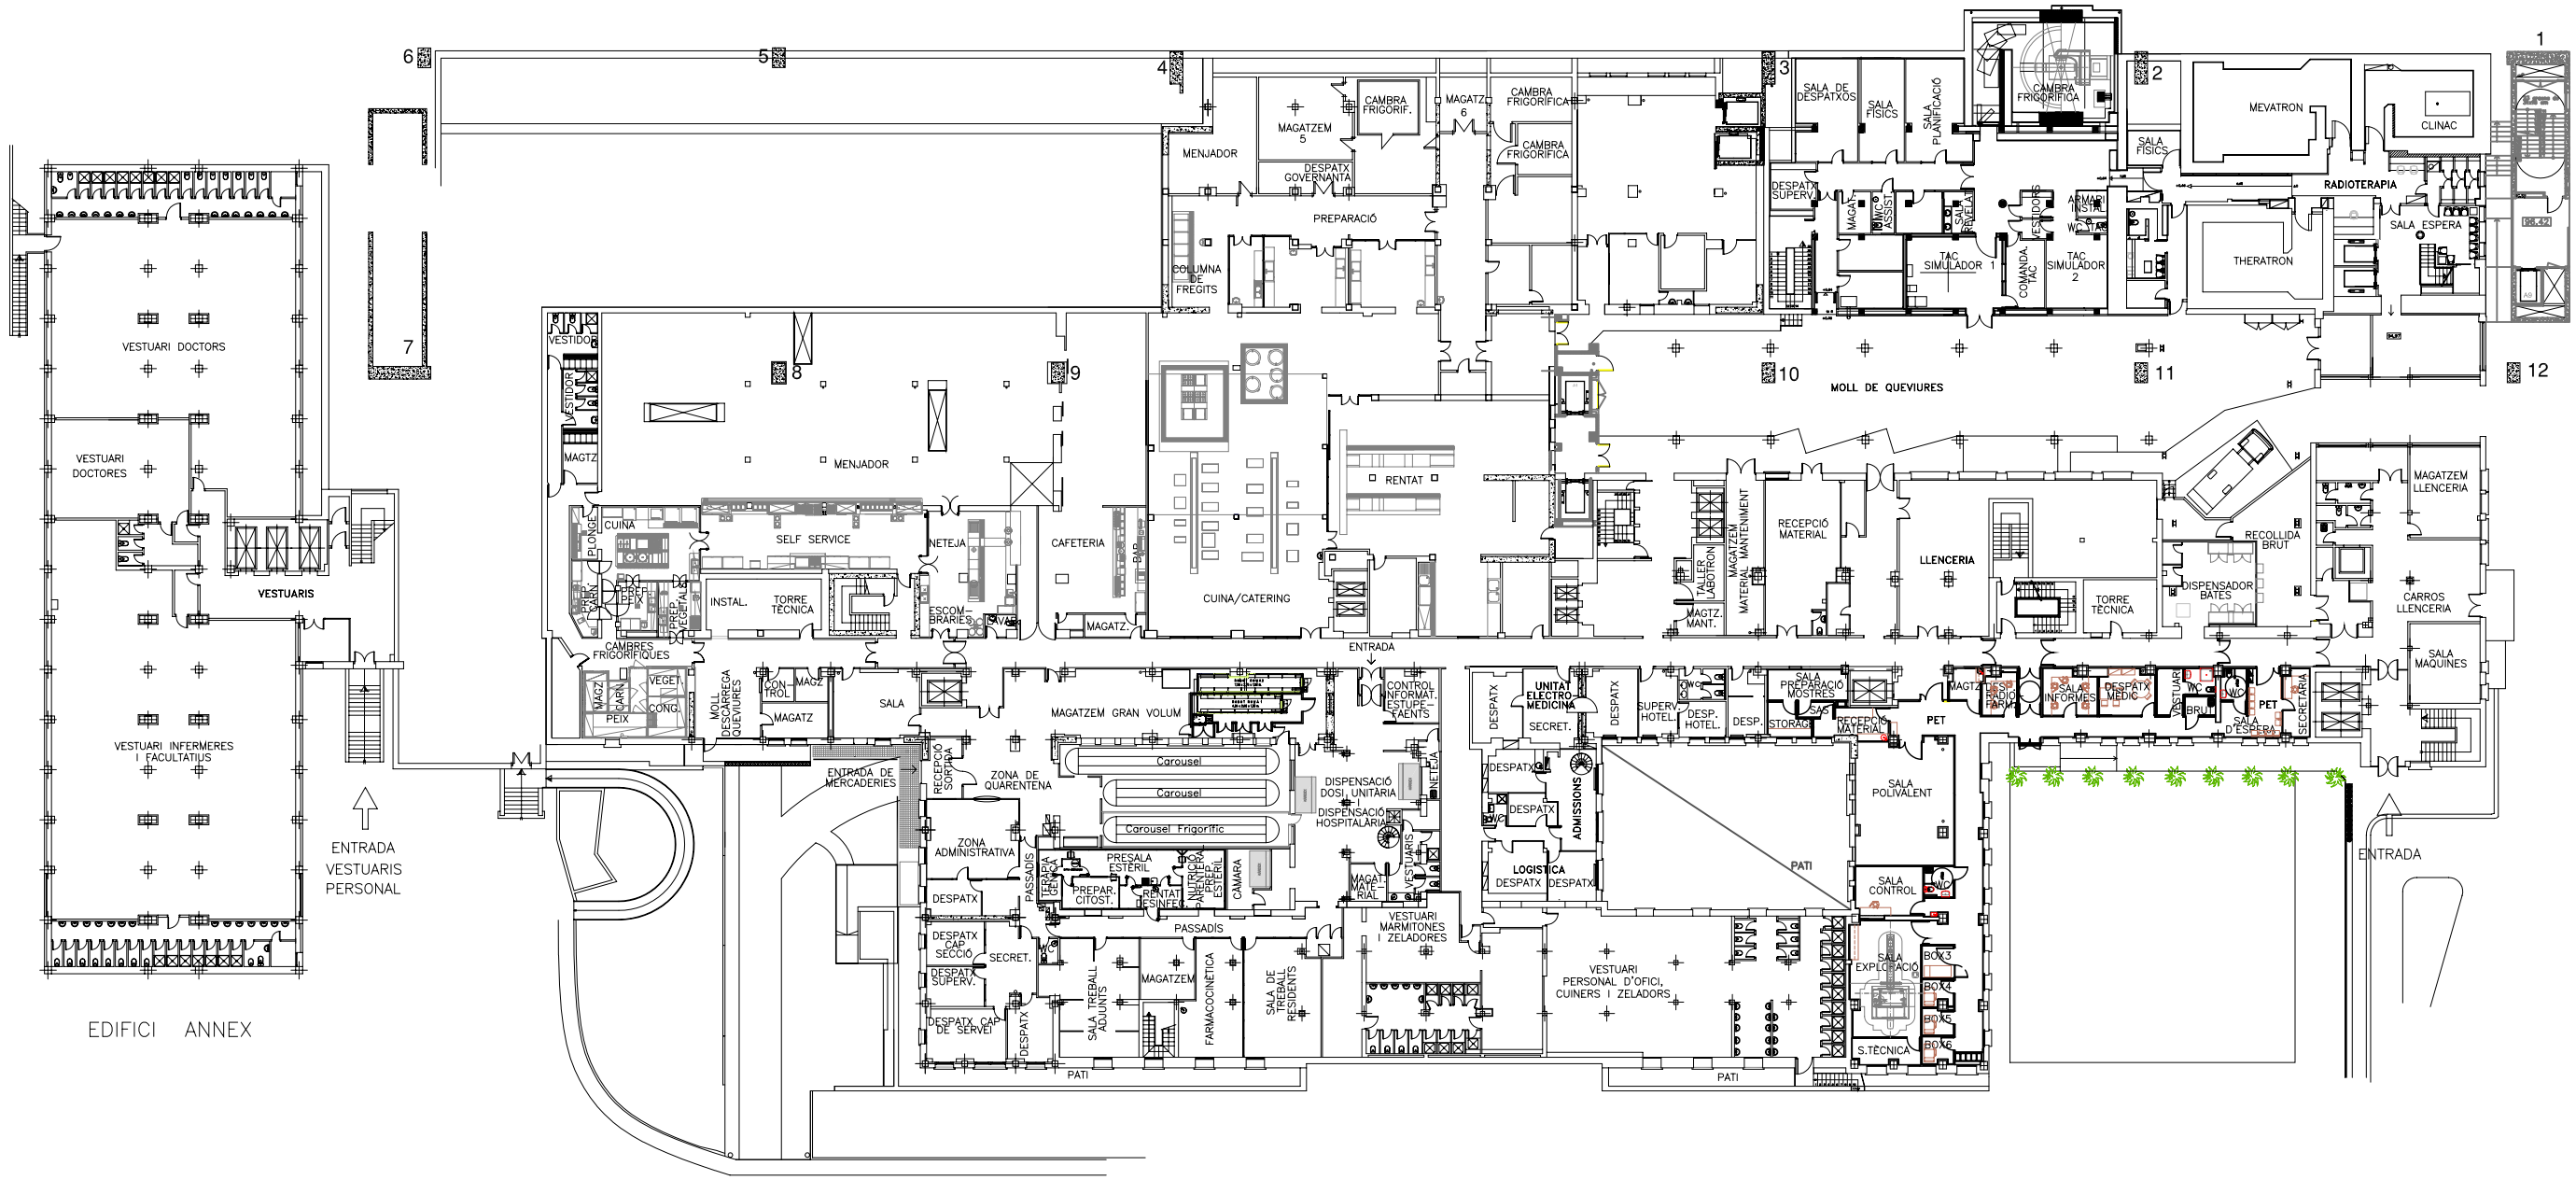

JROCA
PC:
02/02/04
DATA DE IMPRESSIÓ:
CODIFICACIÓ
NOM DE PRESENTACIÓ:
Q:\PLANOL\SIPLANTES\HG\
UBICACIÓ DEL FITXER:
HGSSMOD.DWG
NOM DEL FITXER:

Modificació:

Vall d'Hebron Hospital
Unitat d'Enginyeria i Obres

Projecte	Data	Escala	Planol	Localitzacio	Nivell	Autor/s del projecte	DG
	11/2012	1/500	-SERVEIS M2	ÀREA GENERAL	PLANTA SEMISOTERRANI		Num planol