




PLANTA E: 1/100

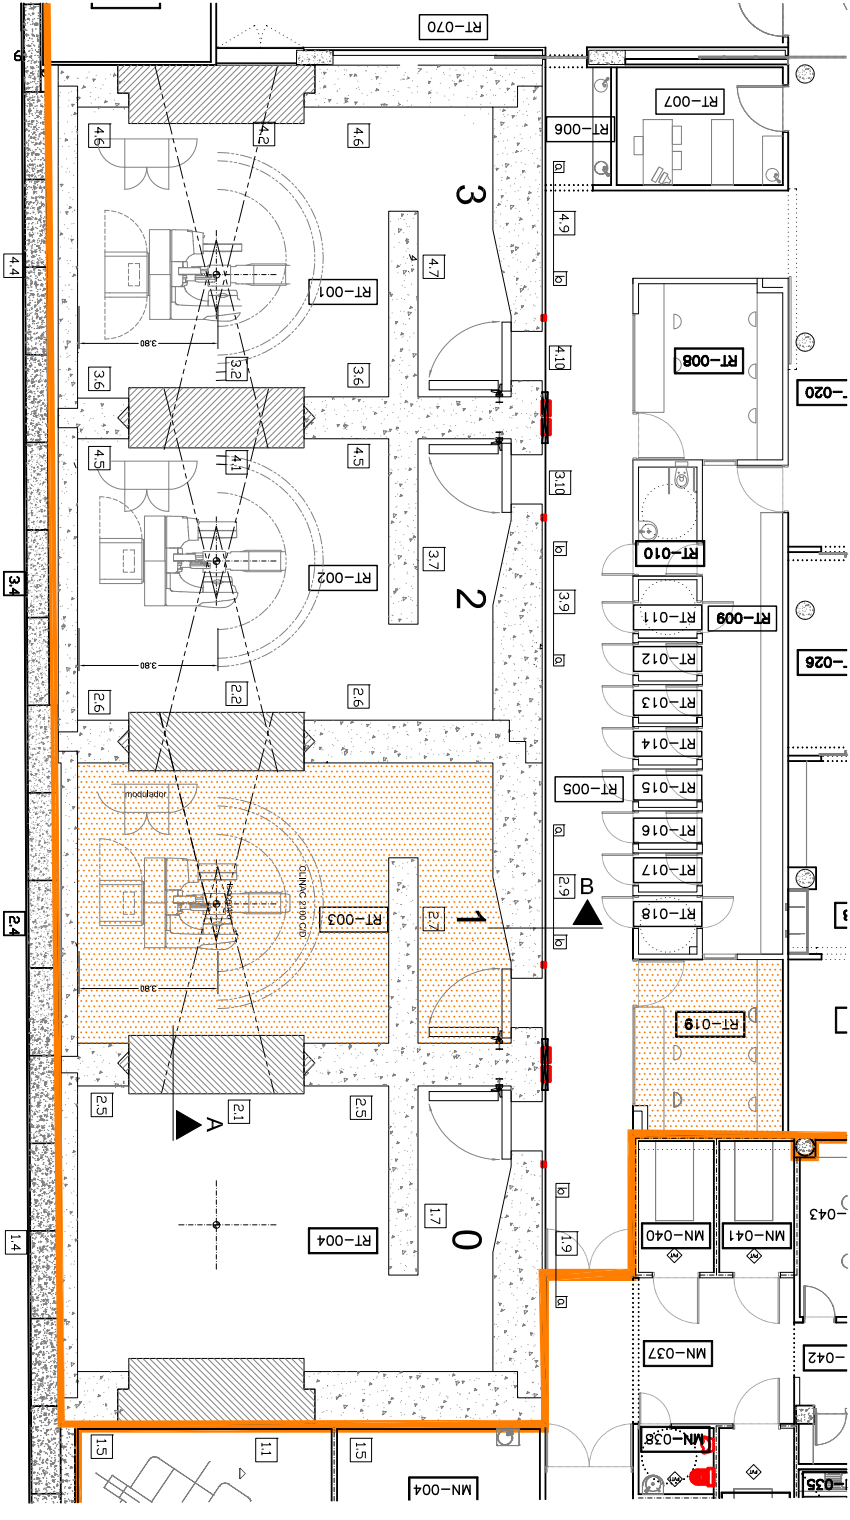

PLANTA E: 1/200

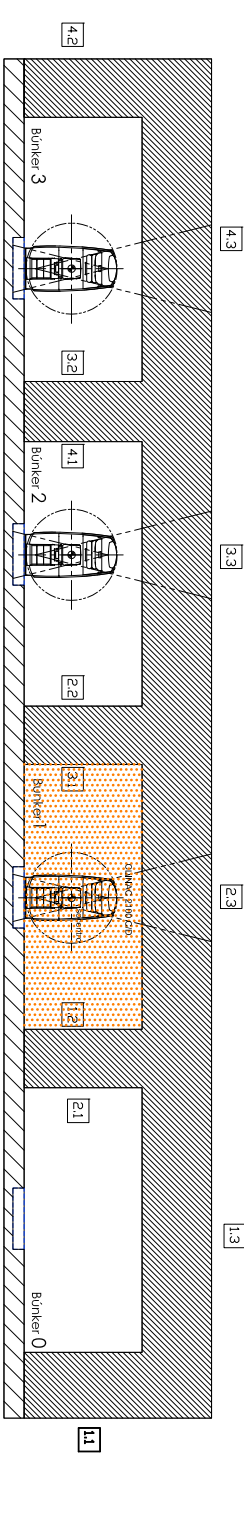

SECCIO A E: 1/200

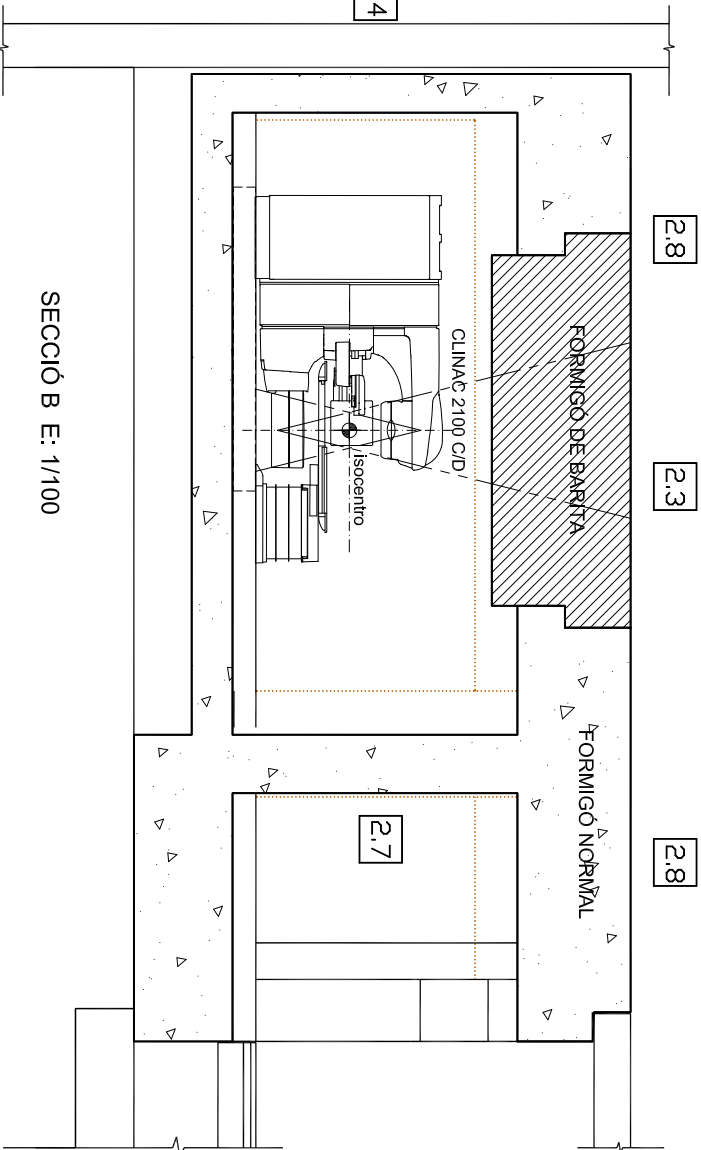

SECCIÓ B E: 1/100



UNIVERSITAT AUTÒNOMA DE BARCELONA
DEPARTAMENT D'ENGINYERIA I MANTENIMENT

DESCRIPCIÓ
ACCELERADOR LINIAL 1
MODEL
CLINAC 2100 C/D

FIRMA
VARIAN
MEDICAL SYSTEMS

PROJECTE
ONCOLOGIA RADIOTERÀPICA
PLANTA SOTERRANI -2 DEL BLOC F

PLANOL 4.2 - Plànol de detall de l'instal·lació

Codi./Fitxa: RT Escala: 1/100 1/200 Data: 30-07-2009